

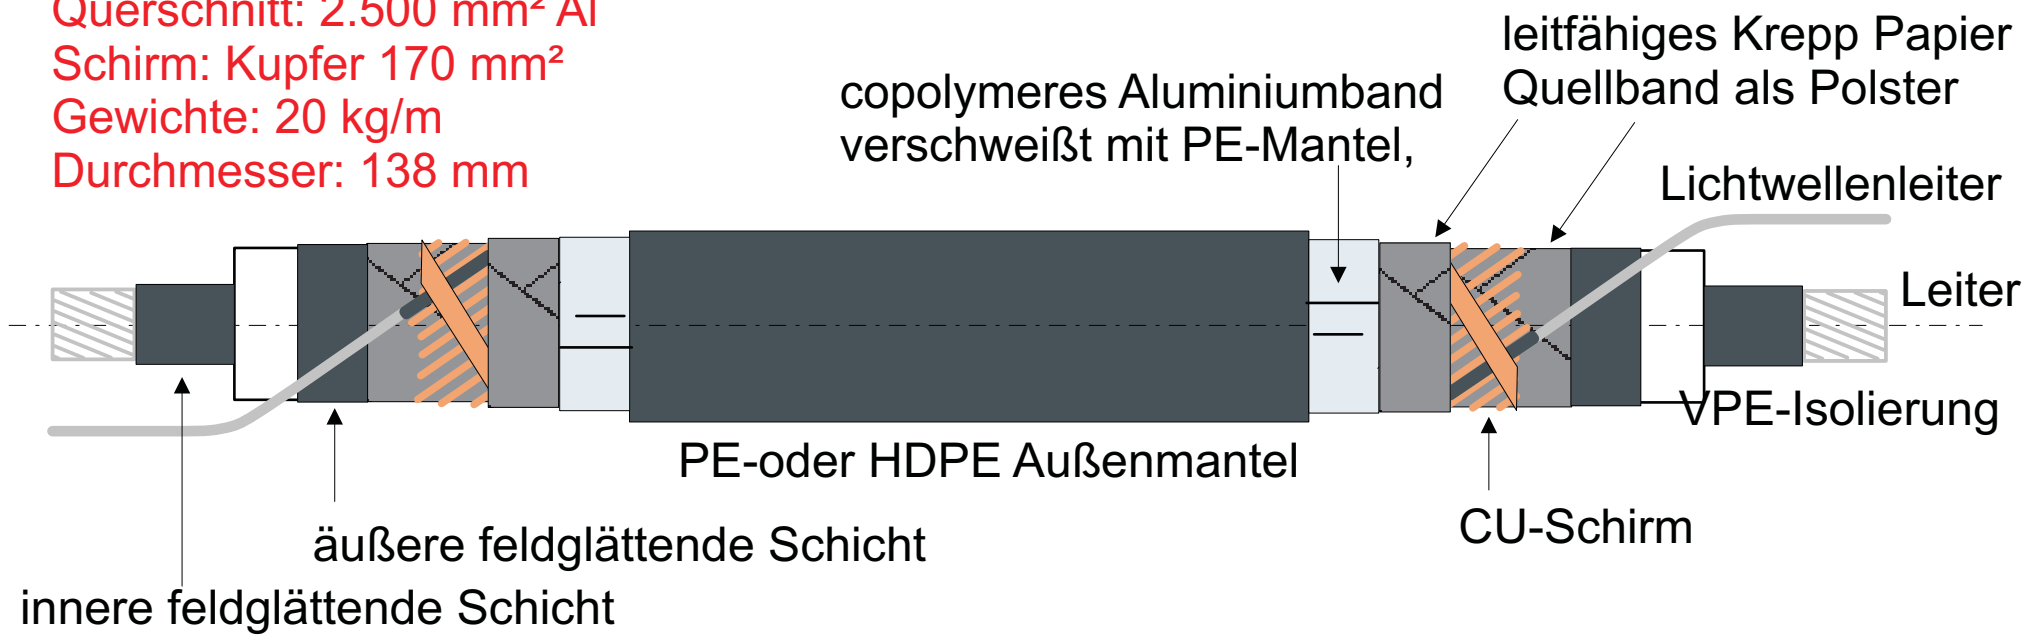


Querschnitt: 2.500 mm² Al
Schirm: Kupfer 170 mm²
Gewichte: 20 kg/m
Durchmesser: 138 mm

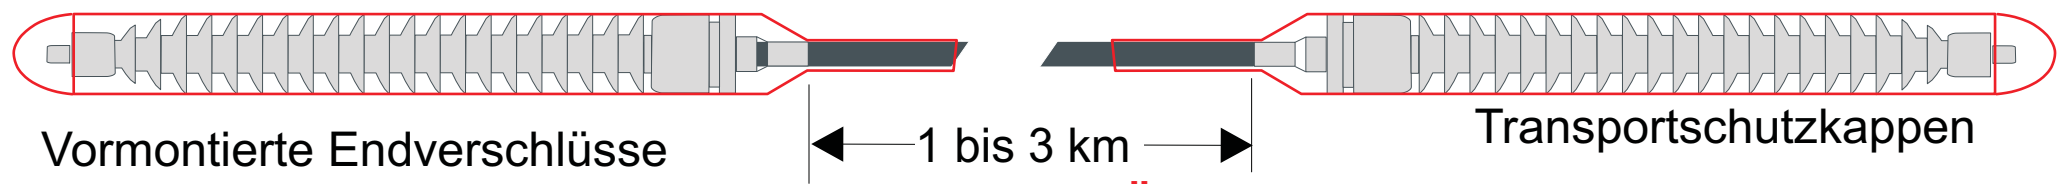

Herstellungsreihenfolge

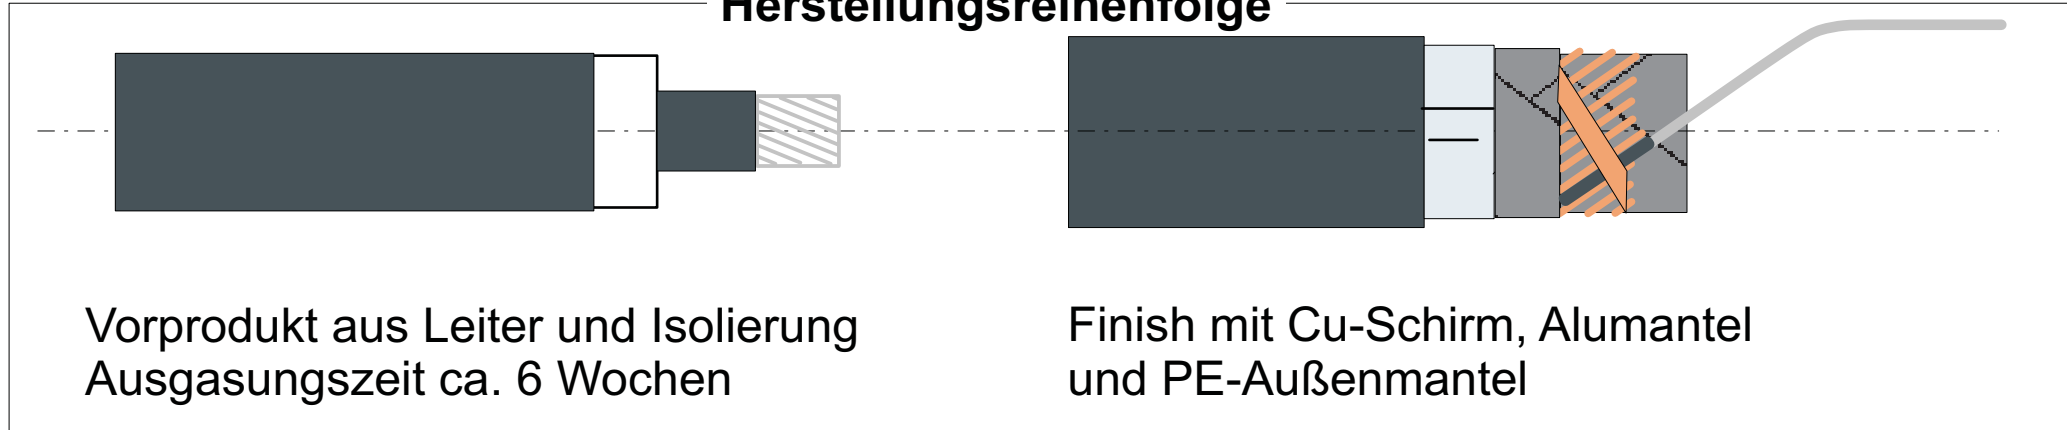

fertiges Infranetz HGÜ-Kabelmodul
(reinraumgefertigt, elektrisch abgeschlossen, vorgeprüft)